


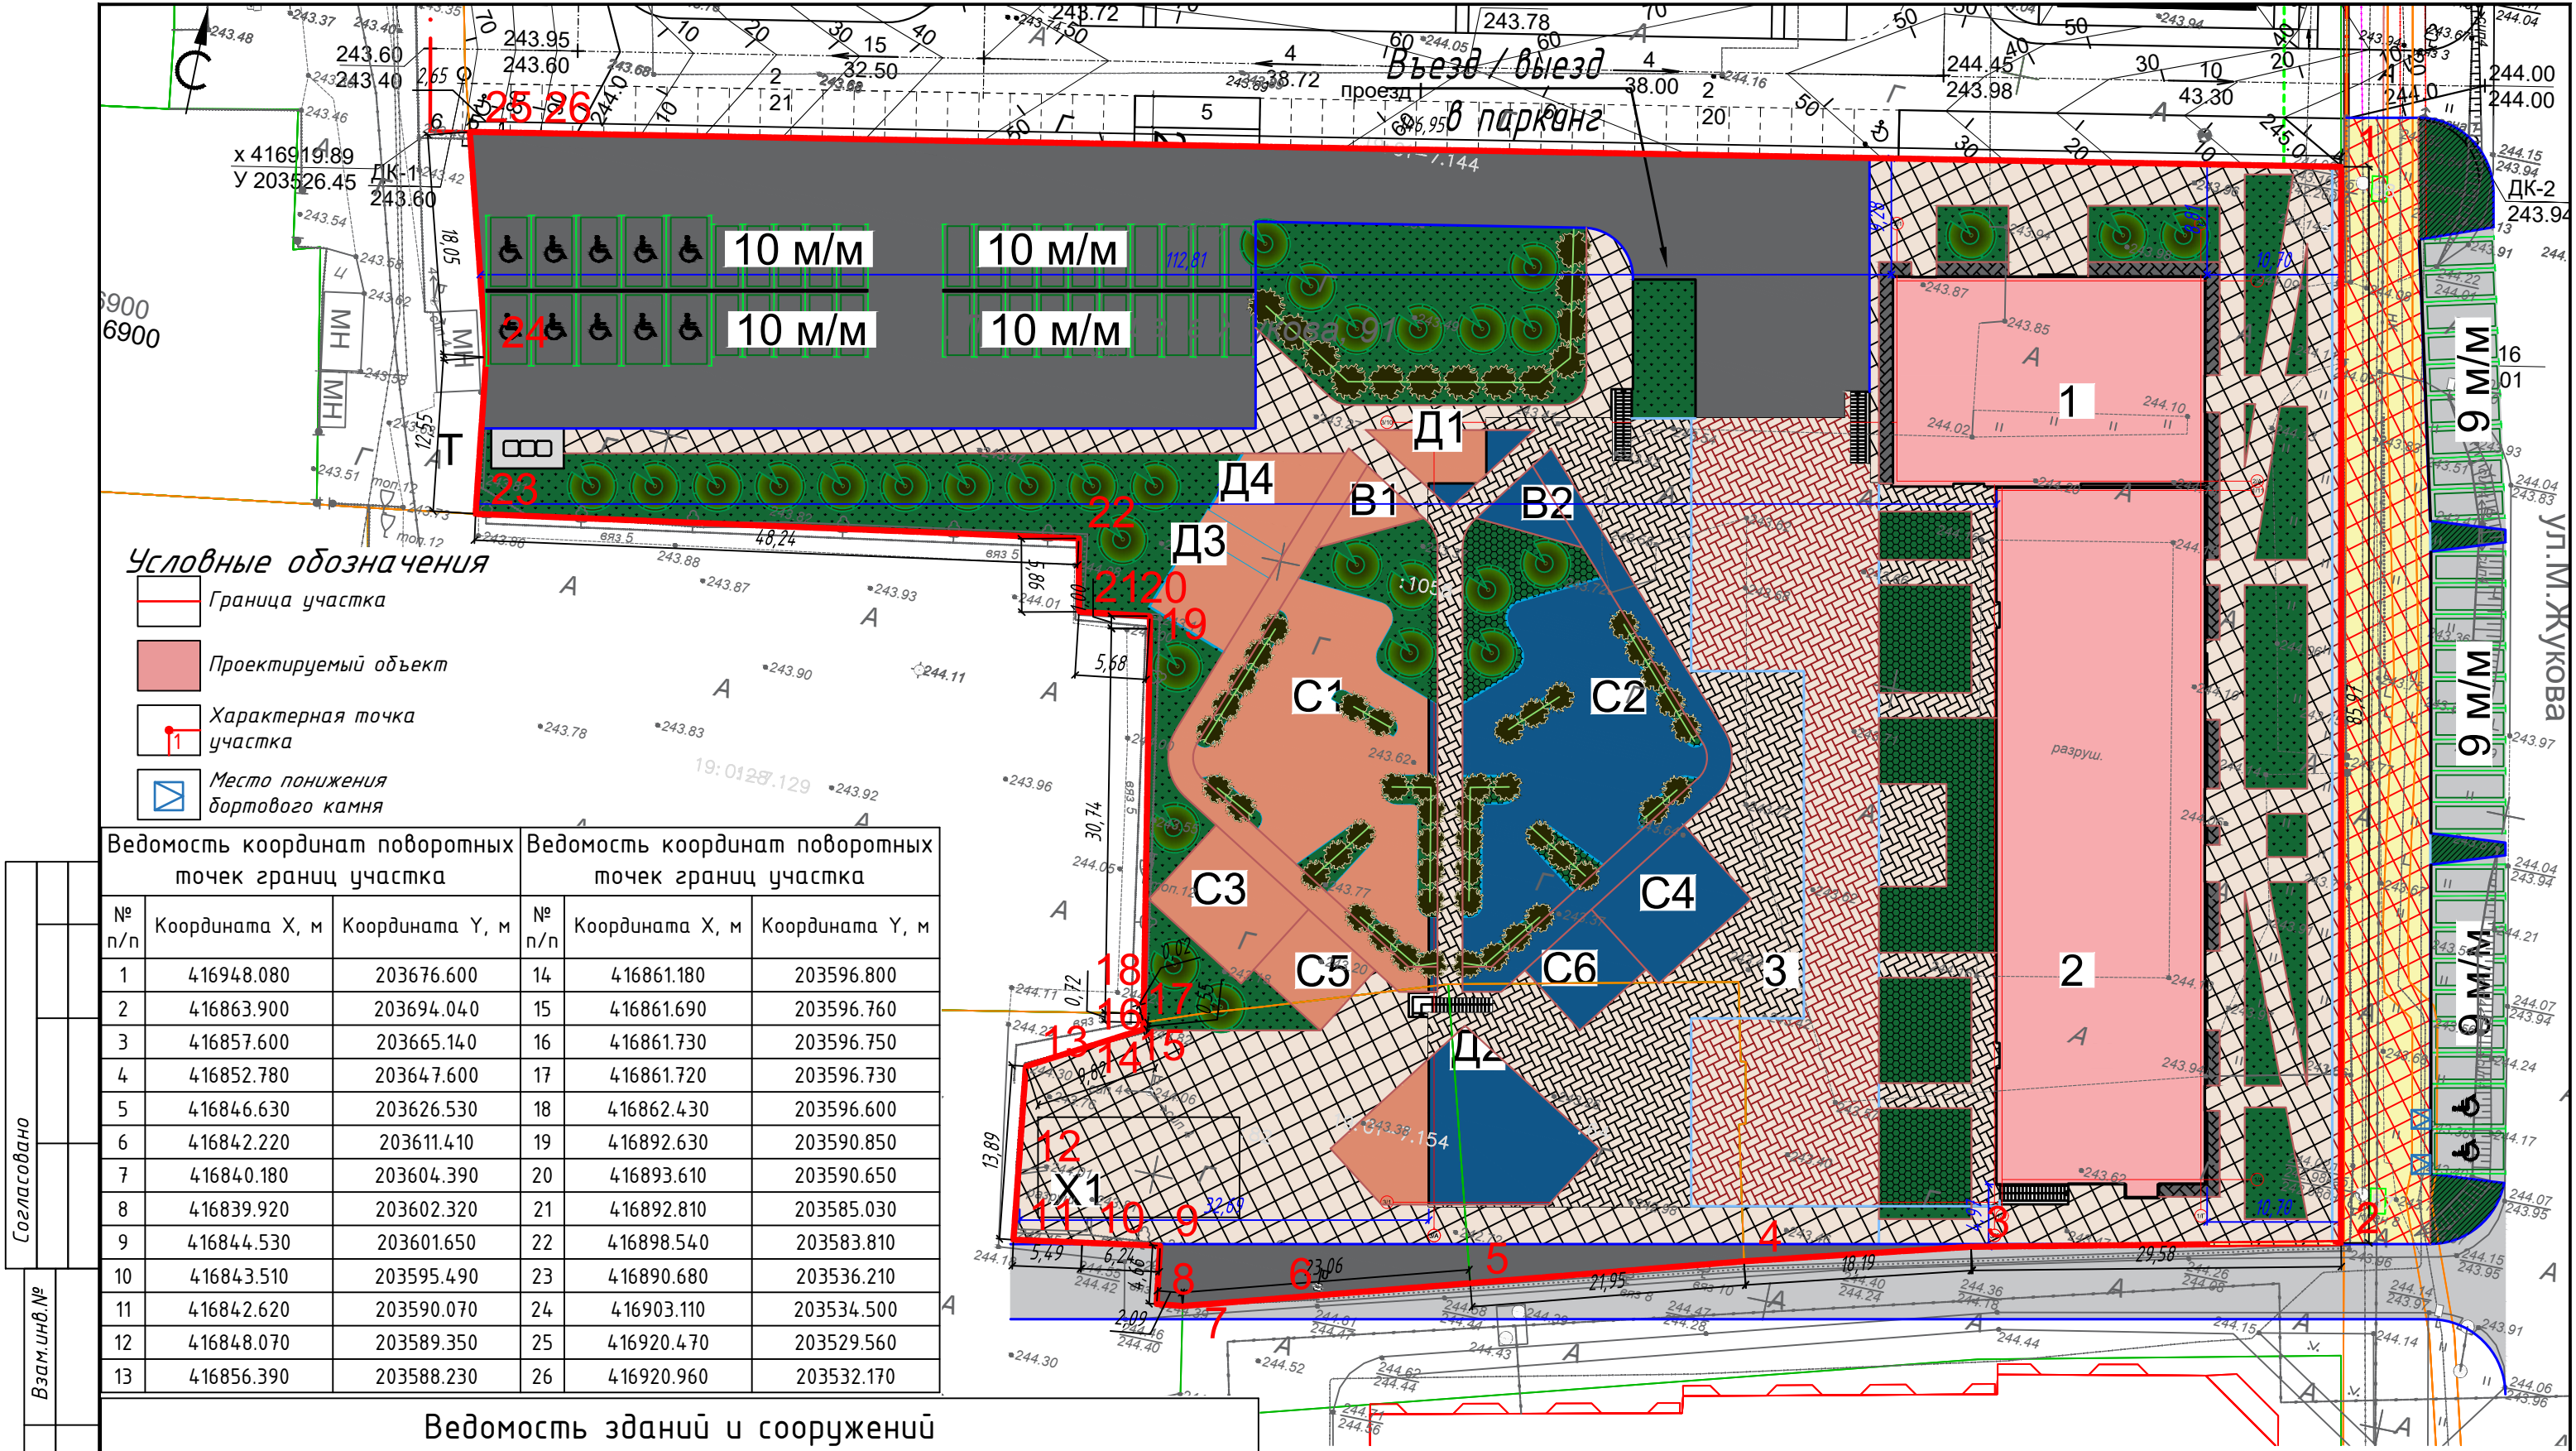

Согласовано

Взам. инв. №

Подп. и дата

Инв. № подл.

Ведомость координат поворотных точек границ участка			Ведомость координат поворотных точек границ участка		
№ п/п	Координата X, м	Координата Y, м	№ п/п	Координата X, м	Координата Y, м
1	416948.080	203676.600	14	416861.180	203596.800
2	416863.900	203694.040	15	416861.690	203596.760
3	416857.600	203665.140	16	416861.730	203596.750
4	416852.780	203647.600	17	416861.720	203596.730
5	416846.630	203626.530	18	416862.430	203596.600
6	416842.220	203611.410	19	416892.630	203590.850
7	416840.180	203604.390	20	416893.610	203590.650
8	416839.920	203602.320	21	416892.810	203585.030
9	416844.530	203601.650	22	416898.540	203583.810
10	416843.510	203595.490	23	416890.680	203536.210
11	416842.620	203590.070	24	416903.110	203534.500
12	416848.070	203589.350	25	416920.470	203529.560
13	416856.390	203588.230	26	416920.960	203532.170

Ведомость зданий и сооружений											
№ п.п	Наименование и обозначение	Этажность	Количество			Площадь, м²				Стро-ный объем, м³	
			зданий	квартир		застройки		общая		здания	всего
				здан ия	всег о	здан ия	всег о	здан ия	всег о		
1	Проектируемый объект (Блок 1)	16	1	-	-	-	-	-	-	-	-
2	Проектируемый объект (Блок 2)	16	1	-	-	-	-	-	-	-	-
3	Подземный паркинг	-	-	-	-	-	-	-	-	-	-

СК-30-0525-01 - ПЗУ.ГЧ					
«Строительство многоэтажного жилого комплекса в г. Абакан, расположенного по ул. Маршала Жукова, земельный участок 91» (I этап)					
Изм.	Нуч.	Лист	Ндок.	Подпись	Дата
Разработ	Магомедов И	08.25			
ГИП	Тайилов А.Р.	08.25			
Схема планировочной организации земельного участка					
Схема планировочной организации земельного участка					
Н. конт	Магомедов М	08.25			
000 «Стройком»					